


Aan deze tekeningen kunnen geen rechten worden ontleend.

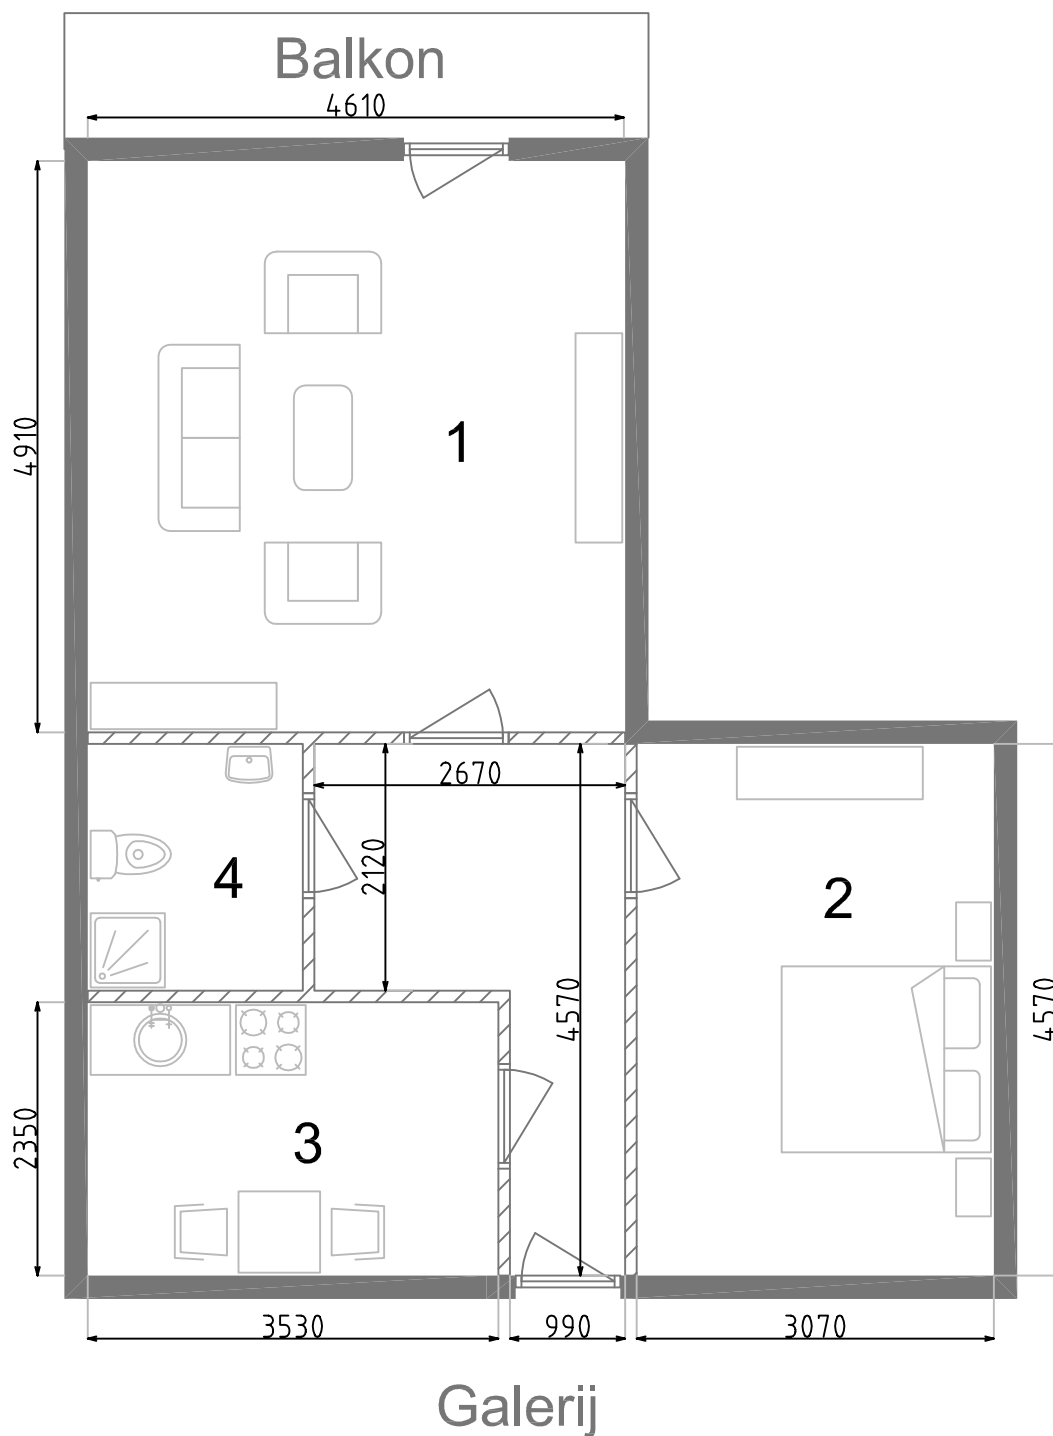

Type A

Indeling	Vloeroppervlakte
1 = Woonkamer	22,6 m ²
2 = Slaapkamer	14,0 m ²
3 = Woonkeuken	8,3 m ²
4 = Toilet / Douche	