


Aan deze tekeningen kunnen geen rechten worden ontleend.

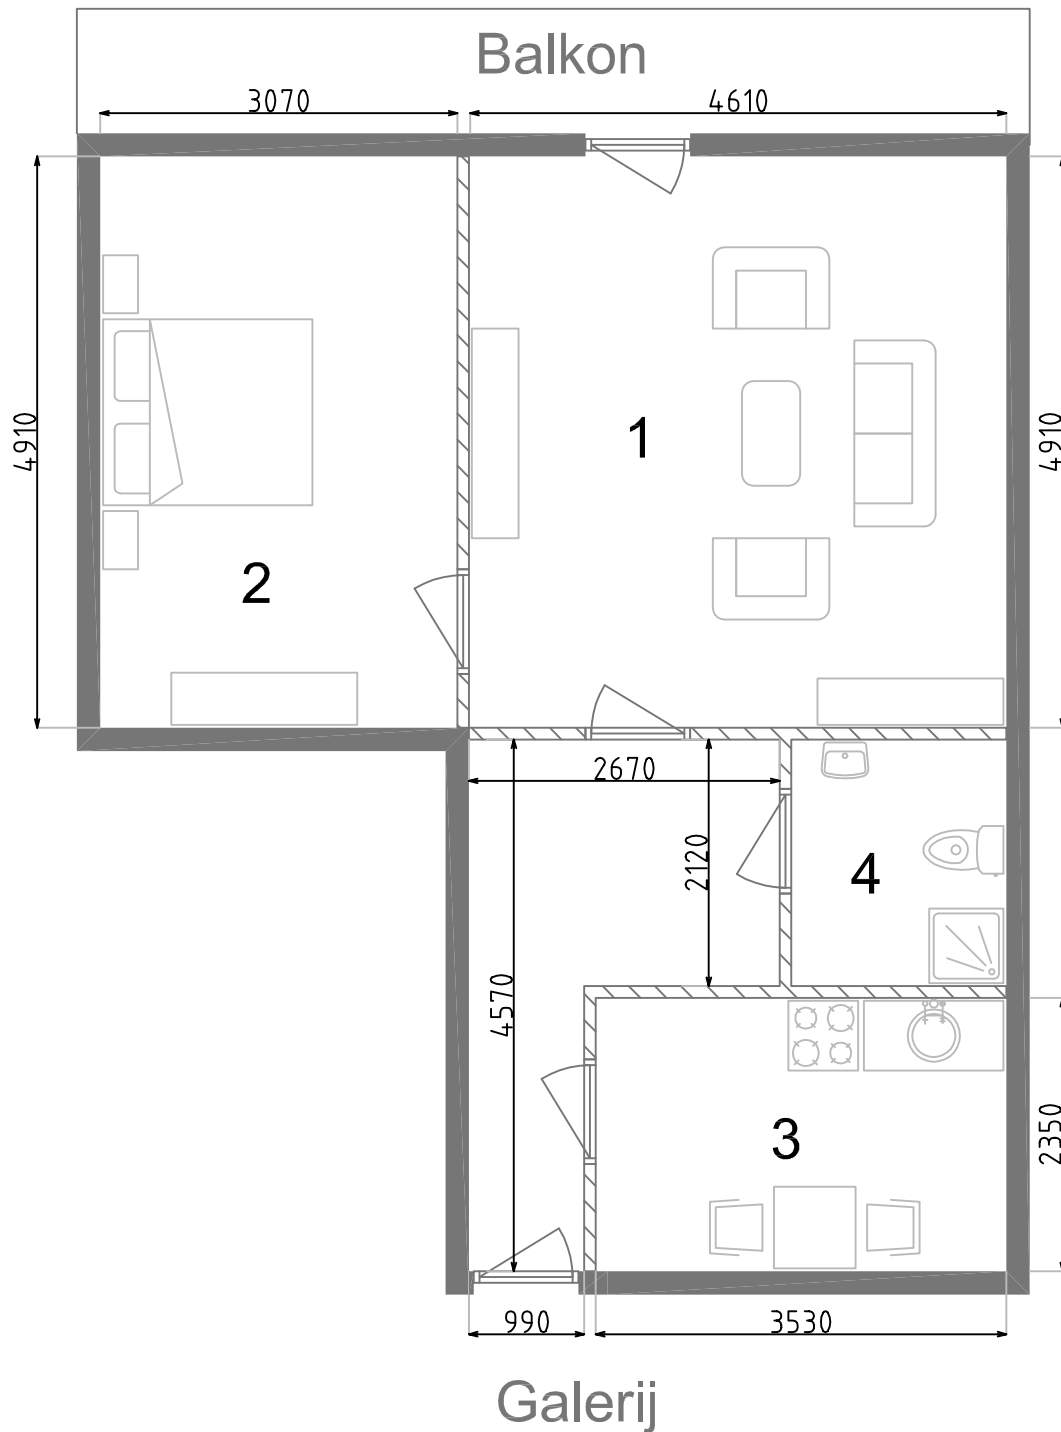

Type A sp

Indeling	Vloeroppervlakte
1 = Woonkamer	22,6 m <sup>2</sup>
2 = Slaapkamer	15,1 m <sup>2</sup>
3 = Woonkeuken	8,3 m <sup>2</sup>
4 = Toilet / Douche	