


Aan deze tekeningen kunnen geen rechten worden ontleend.

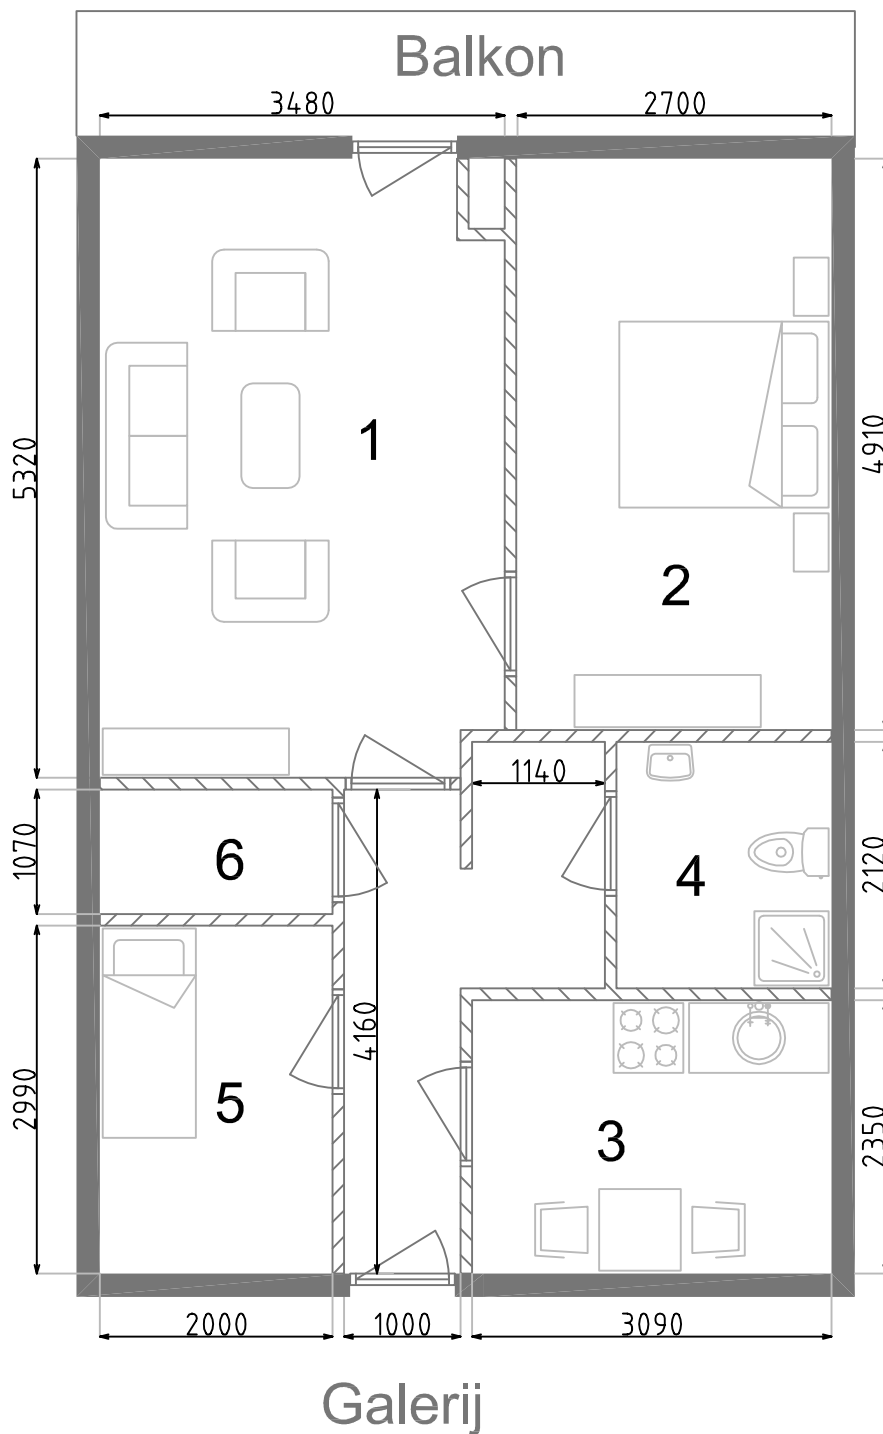

Type B

Indeling	Vloeroppervlakte
1 = Woonkamer	18,1 m ²
2 = Slaapkamer	13,3 m ²
3 = Woonkeuken	7,3 m ²
4 = Toilet / Douche	
5 = 2e Slaapkamer	6,0 m ²
6 = Inloopkast	